Département de l'Ardèche
Commune de Vernoux

Maître d'ouvrage	Maître d'œuvre
ardèche	ardèche

Aménagement de la traverse d'agglomération

PLAN D'EXECUTION

EIFFAGE ROUTES
AGENCE ELITER ARD
ZA LA PLANCHE
07 200 VOGUE
Tél : 04 75 37 00 00

Echelle : 1:200°

Indice	Date	Désignation - description	Dessiné	Vérifié	Visa
A	11-2019		DPU	DPU	

Ce document est la propriété de EIFFAGE ROUTES et ne peut être reproduit ou communiqué sans son autorisation préalable.

Légende projet

- Bordure T2 haute
- Bordure T2 basse
- Bordure P1

- Enrobés spéciaux
- Béton désactivé
- Sablé/Gravillonnage
- Pavage
- Espace vert

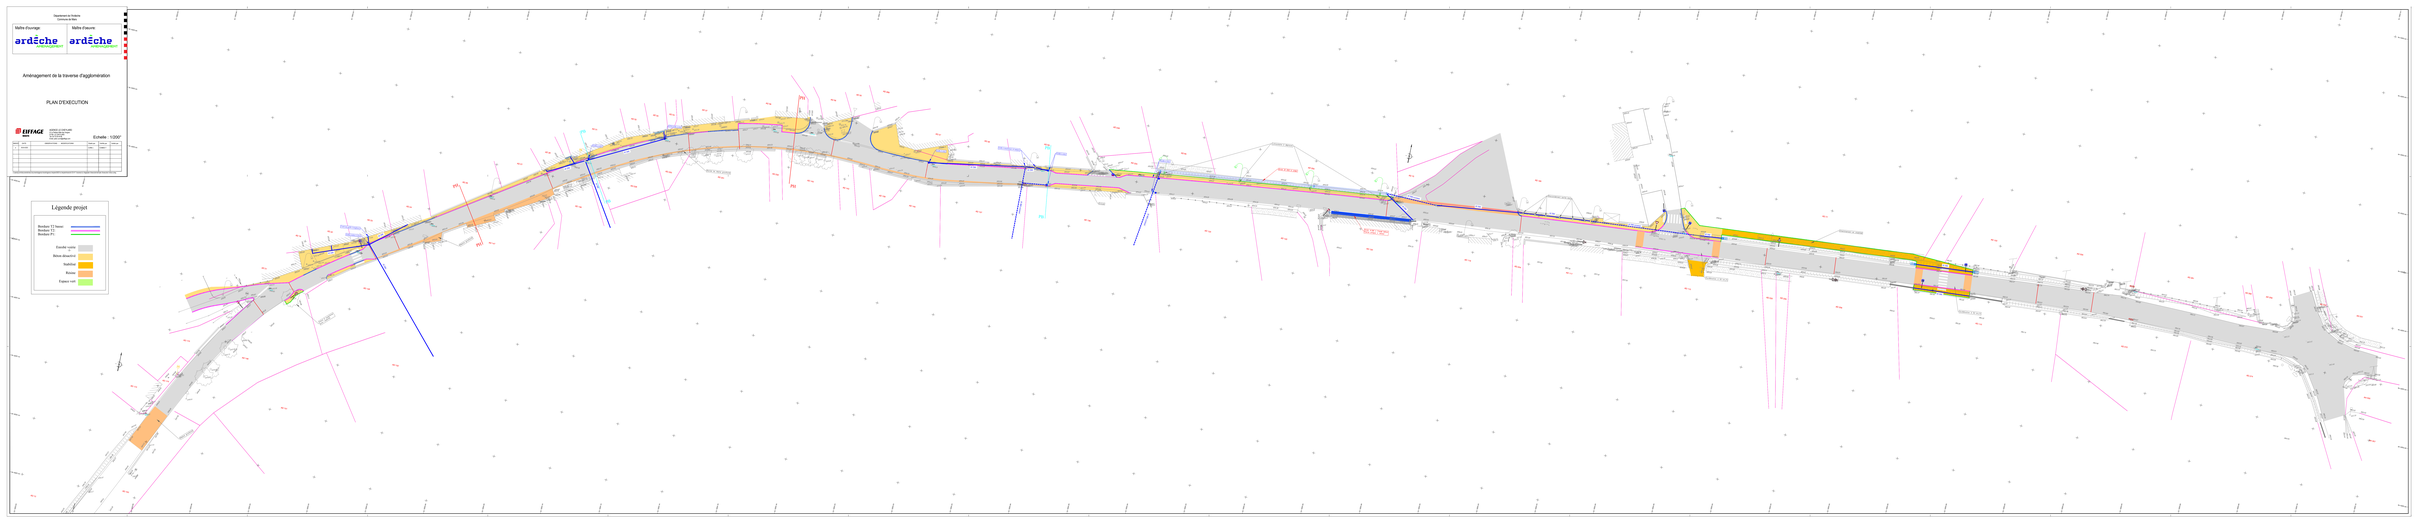
BROCHE CLAIRE
BROCHE CLAIRE
BROCHE CLAIRE